

ตารางแสดงวงเงินงบประมาณที่ได้รับจัดสรรและราคากลางในงานจ้างก่อสร้าง

1. ชื่อโครงการ...ปรับปรุงอาคารเก็บพืชผลทางการเกษตรเพื่อเป็นห้องเก็บขยะอันตราย
2. หน่วยงานเจ้าของโครงการเทศบาลตำบลเมืองชุม...
วงเงินงบประมาณที่ได้รับจัดสรร... 39,300.- บาท
3. ลักษณะงาน(โดยสังเขป)....งานอาคาร
4. ราคากลางคำนวณ ณ วันที่ 19 พฤศจิกายน เป็นเงิน 39,300.- บาท
 - 6.1...ป4.....
 - 6.2...ป5.....
 - 6.3.....
7. รายชื่อคณะกรรมการกำหนดราคา.....3.....คน ดังนี้

7.1 นายอาดม	กันทะสุข	ตำแหน่ง	ผู้อำนวยการกองช่าง
7.2 นายธนูศักดิ์	อุดม	ตำแหน่ง	รองปลัดเทศบาล
7.3 นายมานิต	สินสมุทร	ตำแหน่ง	นักวิเคราะห์นโยบายและแผนชำนาญการ

บัญชีการประมาณราคาก่อสร้างโครงการ

ชื่อโครงการ โครงการปรับปรุงอาคารเก็บพืชผลทางการเกษตรเป็นห้องเก็บขยะอันตราย

ประเภทงานก่อสร้าง อาคาร พิกัด GPS ที่

เจ้าของโครงการ เทศบาลตำบลเมืองชุม

ประมาณราคาตามแบบ ปร.4 จำนวน 1 แผ่น

ประมาณราคาโดย นายมณฑิธร ศรีสุวรรณ นายช่างโยธาอาวุโส เมื่อวันที่ 20 พฤศจิกายน 2562

ตรวจทานประมาณราคาโดย นายอาคม กันทะสุข ผู้อำนวยการกองช่าง เมื่อวันที่ 20 พฤศจิกายน 2562

ลำดับที่	รายการ	ค่าวัสดุและค่าแรงงาน	factor F	รวมเป็นเงิน	หมายเหตุ
1	ประเภทงานทาง		1.3822	-	
2	ประเภทงานอาคาร	30,066.00	1.3074	39,308.29	
3	ประเภทงานชลประทาน	-	1.3563	-	
4	ประเภทงานสะพาน/ท่อเหลี่ยม	-		-	
5	งานอื่นๆ				
เงื่อนไข	เงินล่วงหน้าจ่าย 0 %				
	เงินประกันผลงานหัก 0 %				
	ดอกเบี้ยเงินกู้ 6 %				
	ภาษีมูลค่าเพิ่ม 7 %				
สรุป	รวมค่าก่อสร้างทั้งสิ้น			39,308.29	
	คิดเป็นราคากลางทั้งสิ้นเพียง			39,300.00	
	ตัวอักษร	สามหมื่นเก้าพันสามร้อยบาทถ้วน			

ระยะเวลาดำเนินการก่อสร้างภายใน 30 วัน

คณะกรรมการกำหนดราคากลาง


ลงชื่อ



(นายอาคม กันทะสุข)

ผู้อำนวยการกองช่าง


ลงชื่อ

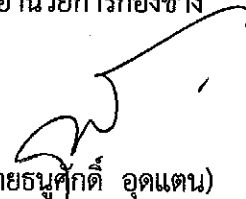

(นายธนูศักดิ์ อุดแทน)

รองปลัดเทศบาล


ลงชื่อ

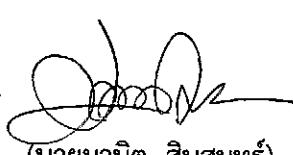

(นายมานิต สิ้นสมุทร์)

นักวิเคราะห์นโยบายและแผนชำนาญการ


ประมาณราคา

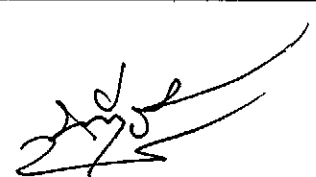

(นายมณฑิธร ศรีสุวรรณ)

นายช่างโยธาอาวุโส

เห็นชอบ

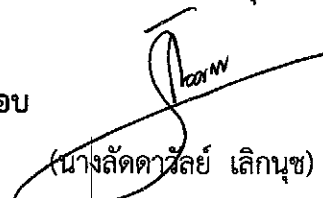

(นางลัดดาวัลย์ เลิกนุช)

ปลัดเทศบาล

อนุมัติ

ว่าที่ ร้อยตรี





(ชัชยา พLOYฮ้วน)

นายกเทศมนตรีตำบลเมืองชุม

โครงการปรับปรุงอาคารเก็บพืชผลทางการเกษตรเป็นห้องเก็บขยะอันตราย

พื้นที่ก่อสร้างรูปสี่เหลี่ยม

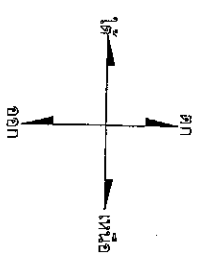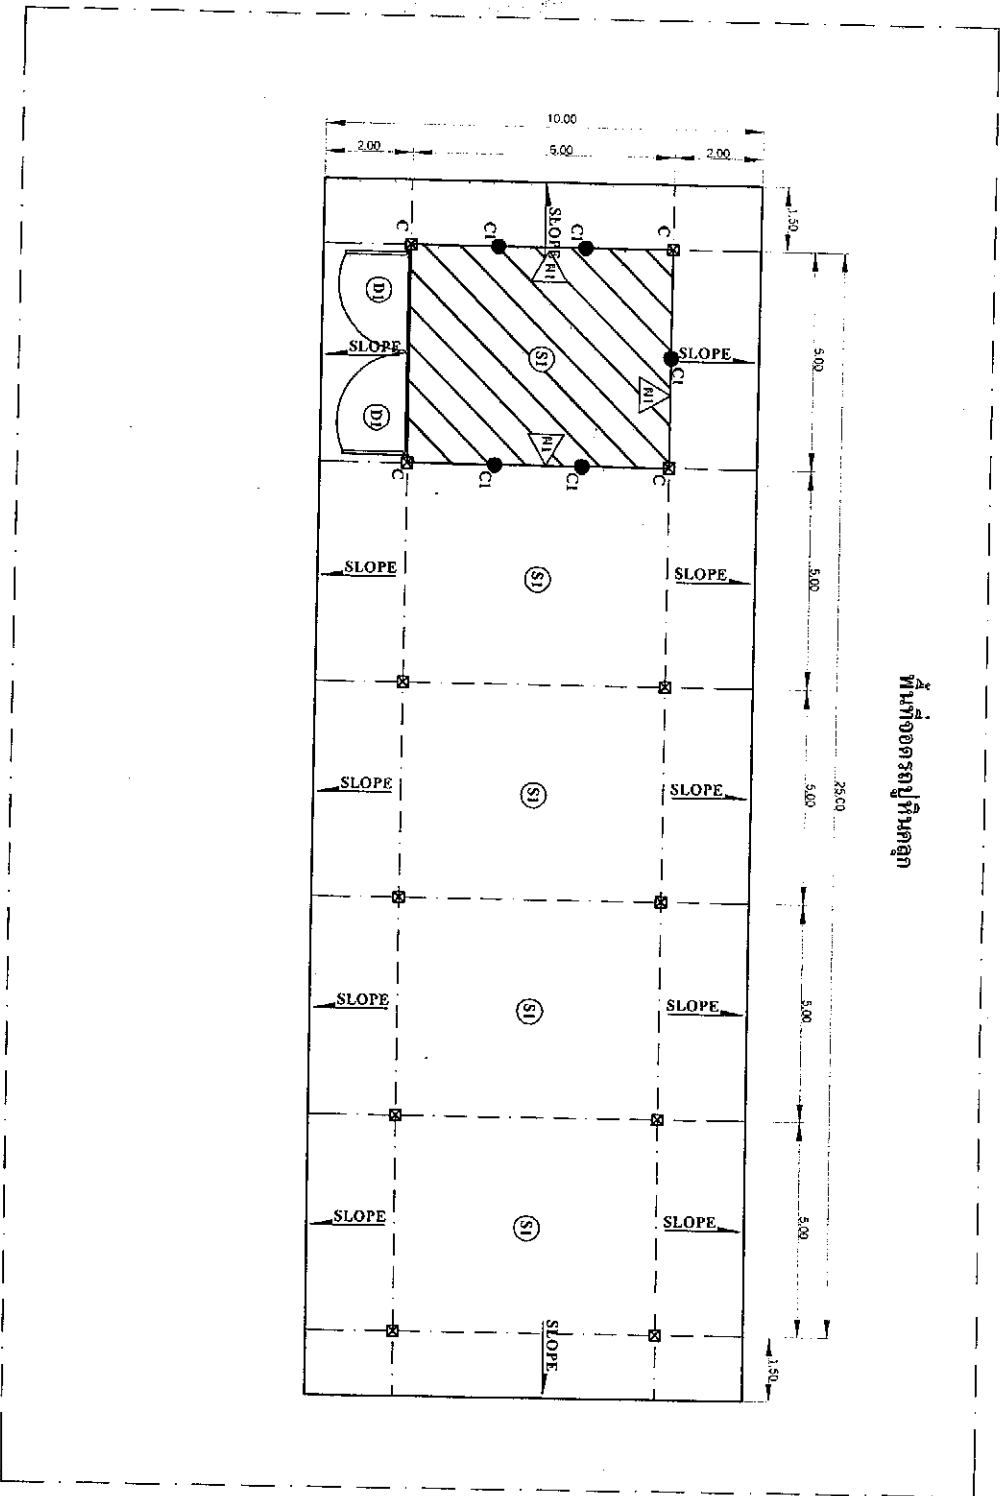


แปลนพื้นที่
Scale 1:100



พ.1. ผนังโครงสร้างเหล็กยึดด้วยเหล็กเหล็กรูปซี 2.00 เมตร ลวดตาข่ายขนาด ๘1"x1" สูง 1.00 เมตร

หมายเหตุ

รายละเอียดและการก่อสร้างจะเปลี่ยนแปลงได้ตามความเหมาะสมกับพื้นที่ก่อสร้างจริง โดยให้อยู่ในดุลพินิจของผู้ควบคุมงานก่อสร้าง โดยคำนึงและปริมาณงานให้คงเดิมหรือไม่น้อยไปกว่าปริมาณและพื้นที่ไปตามมาตรฐาน

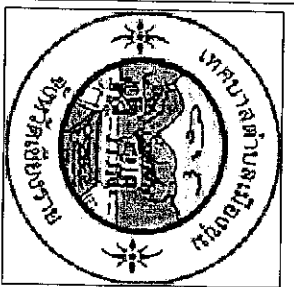

เขียนแบบ

(นางสาวพิมพ์พิมพ์มาลัย ตีตา)
(พนักงานประจำทั่วไป)

วางแผน

(นายณณทัต สวัสดิ์สุวรรณ)
(นายช่างโยธาอาวุโส)

ตรวจแบบ

(นายอาคม กัททะสุข)
(ผู้อำนวยการกองช่าง)

ฟิล์มซอง

(นางลัดดาวัลย์ เต็กนุง)
(ปลัดกองช่าง)

อนุมัติ


(นายเอกเทศมนตรีธรรม)
ว่าที่ร้อยตรี (ชัยย ฟูรัมย์หวาน)

(นายเอกเทศมนตรีธรรม)
ว่าที่ร้อยตรี (ชัยย ฟูรัมย์หวาน)

โครงการปรับปรุงอาคารเก็บพืชผลทางการเกษตรเป็นห้องเก็บขยะอันตราย

ค้ำยันลาดตาม ขนาด ๘" x 1"


แผ่นมทัลลชีส

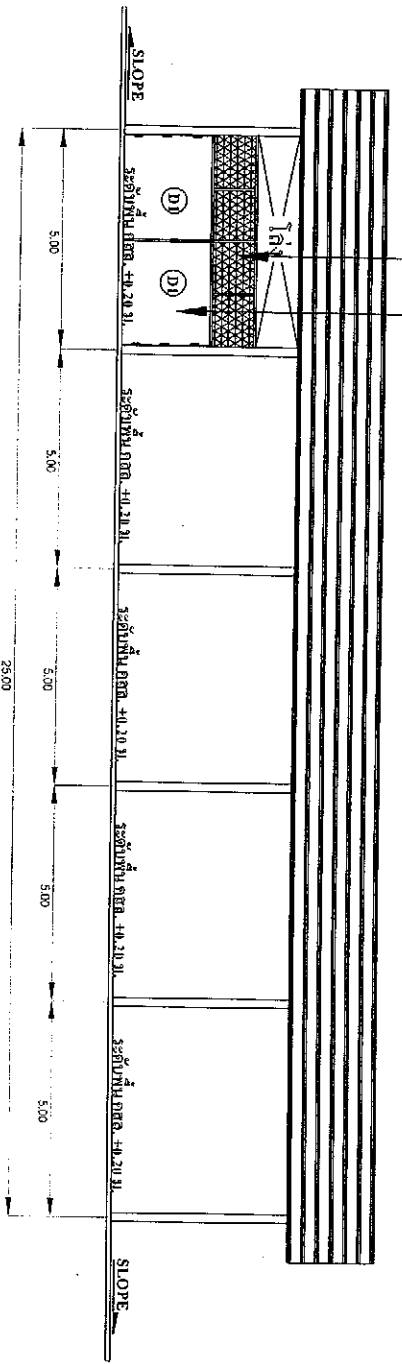



รูปถ่าย 1

ค้ำยันลาดตาม ขนาด ๘" x 1"

แผ่นมทัลลชีส

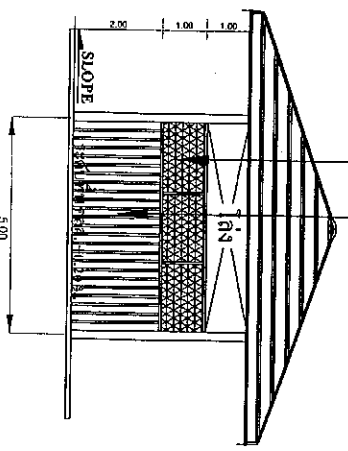

รูปถ่าย 2

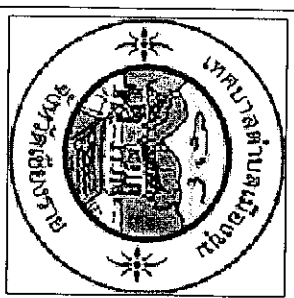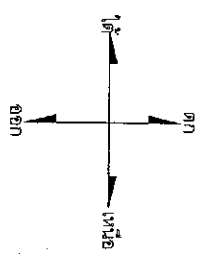

เขียนแบบ

(นางสาวพิมพ์พิมพ์มาศ สีทา)
(พนักงานจ้างทั่วไป)

ทานแบบ

(นายอมรินทร์ ศรีสุวรรณ)
(นายช่างโยธาอาวุโส)

ตรวจแบบ

(นายอาดม กัมมาสุชา)
(ผู้อำนวยการกองช่าง)

* เห็นชอบ

(นางลัดดาวัลย์ เทิกนุช)
(ผู้ลัดดาวัลย์ เทิกนุช)

อนุมัติ

(นายเอกวิทย์ วัฒนศิริ)
(ผู้ช่วยผู้อำนวยการกองช่าง)

รูปถ่าย 1-2
Scale 1:100




หมายเหตุ


รายละเอียดและการก่อสร้างจะเปลี่ยนแปลงได้ตามความเหมาะสมกับพื้นที่ก่อสร้างจริง โดยให้อยู่ในดุลพินิจของช่างผู้ควบคุมงานก่อสร้าง โดยช่างและปริมาณงานให้คงเดิมหรือไม่น้อยไปกว่าเดิมและเป็นไปตามมาตรฐาน

(นายกเทศมนตรีเมืองชุม)

โครงการปรับปรุงอาคารเก็บพืชผลทางการเกษตรเป็นห้องเก็บขยะอันตราย

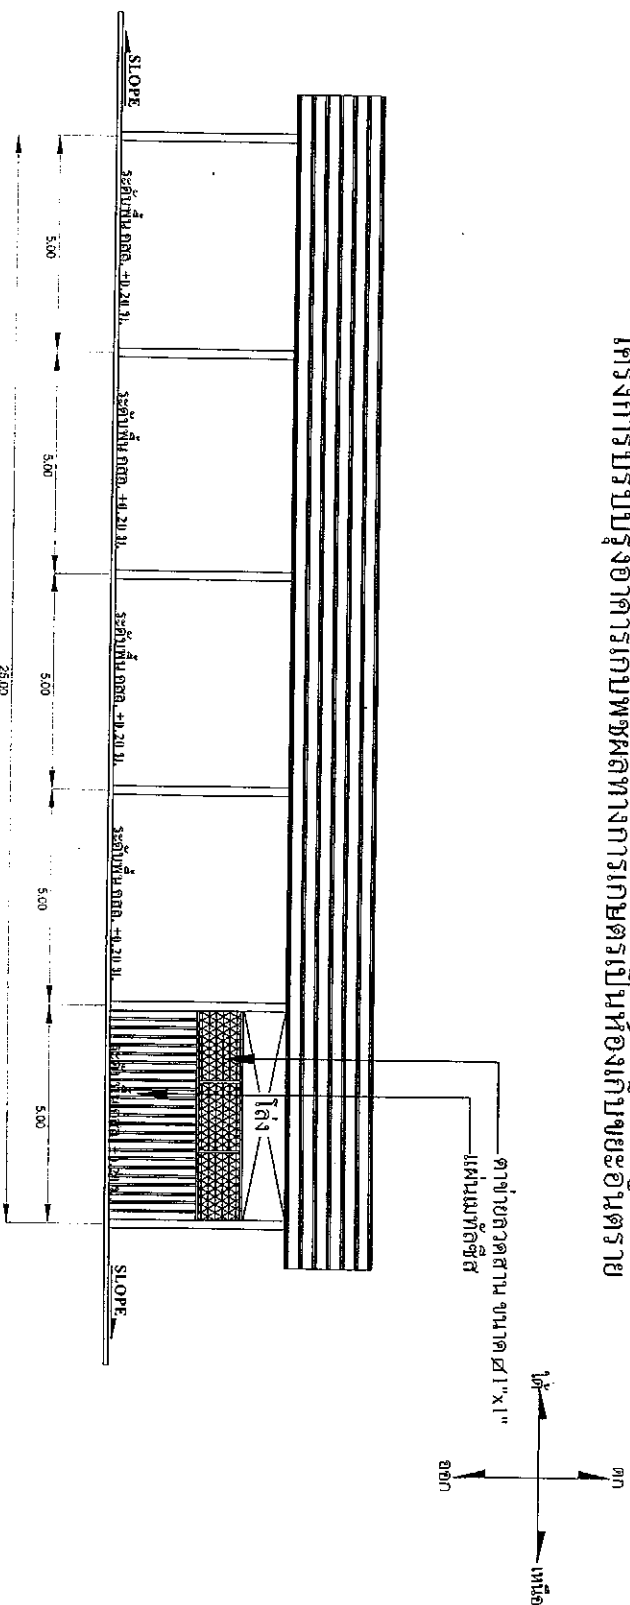

รูปด้าน 3

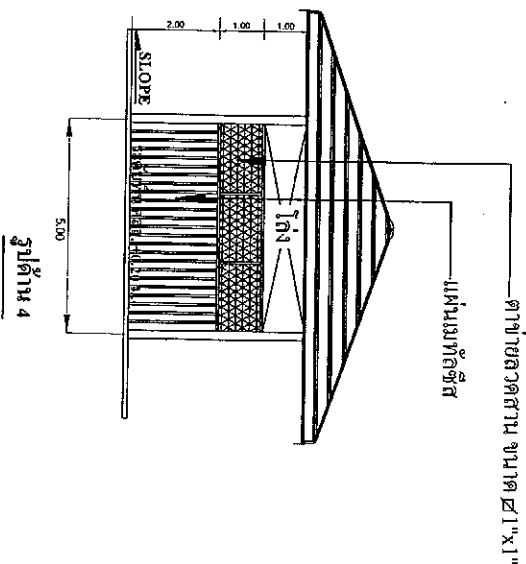


รูปด้าน 4

หมายเหตุ

รายละเอียดและการก่อสร้างอาจเปลี่ยนแปลงได้ตามความเหมาะสมกับพื้นที่ก่อสร้าง โดยให้อยู่ในดุลยพินิจของช่างผู้ควบคุมงานก่อสร้าง โดยช่างและปริมาณงานให้คงเดิมหรือไม่น้อยไปกว่าเดิมและพื้นที่ในประมาณมาตรฐาน

รูปด้าน 3-4
Scale 1:100

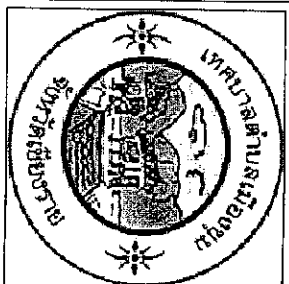

เจียนแบบ

[Signature]

(นางสาวพิมพ์พิมพ์ ทิพา)
(พนักงานจ้างทั่วไป)

ทานแบบ

[Signature]

(นายณนทียร ศรีสุวรรณ)
(นายช่างโยธาอาวุโส)

ตรวจแบบ

[Signature]

(นายอาคม กัมมะสุข)
(ผู้อำนวยการกองช่าง)

เห็นชอบ

[Signature]

(นรุตติศาวดี ฤกษ์)
(ปลัดเทศบาล)



อนุมัติ

ว่าที่ร้อยตรี

(ชัชยา พลอยพาน)

(นายกเทศมนตรีตำบลเมืองชุม)

โครงการปรับปรุงอาคารเก็บพืชผลทางการเกษตรเป็นห้องเก็บขยะอันตราย

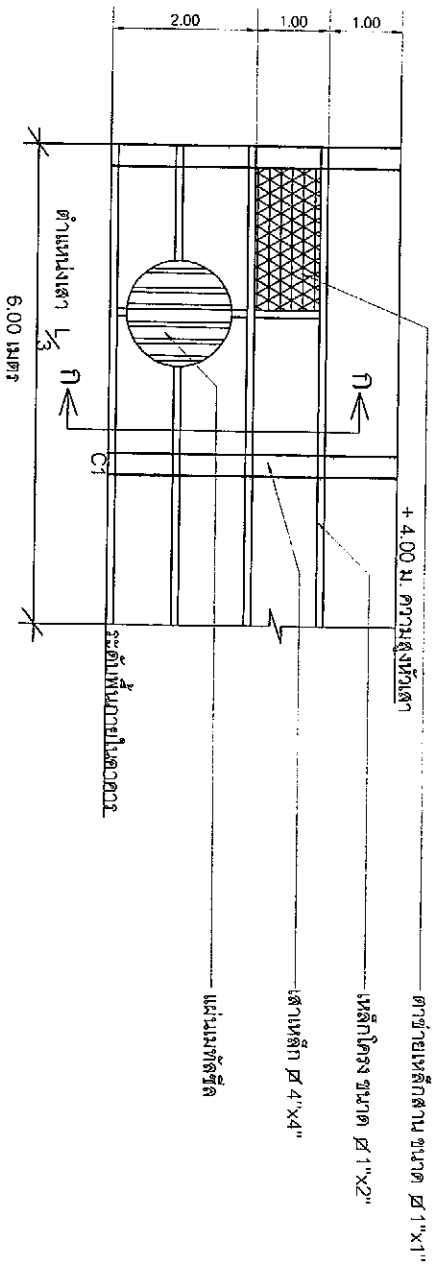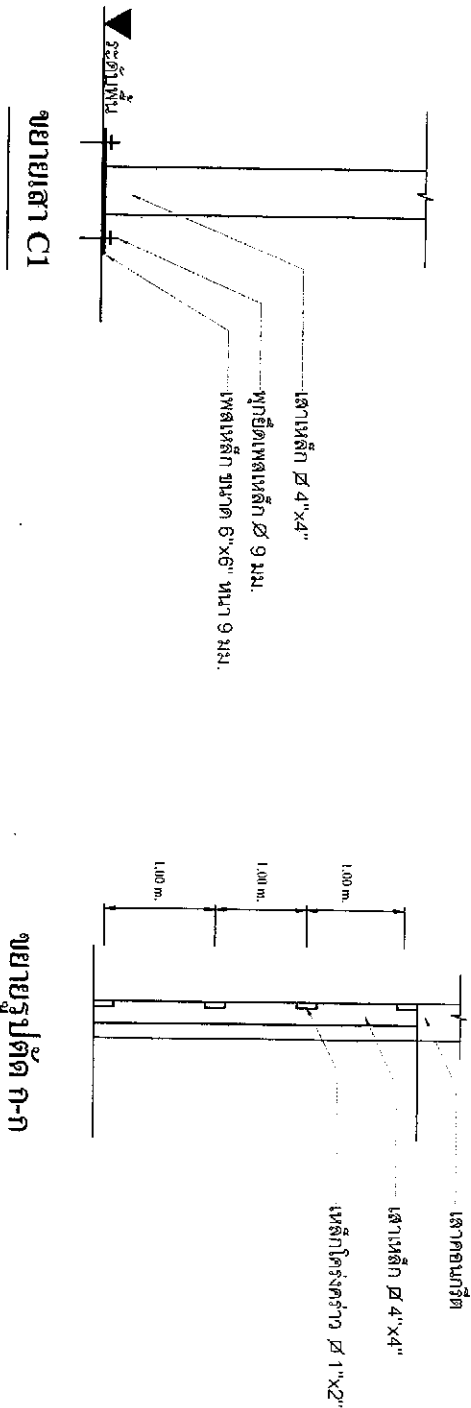

หมายเหตุ

รายละเอียดและการก่อสร้างจะแปลเป็นแบบลงได้ตามความเหมาะสมกับพื้นที่ก่อสร้างจริง โดยให้อยู่ในดุลพินิจของช่างผู้ควบคุมงานก่อสร้าง โดยต่างงานและปริมาณงานให้คงเดิมหรือไม่น้อยกว่าเดิม และเป็นไปตามมาตรฐาน



รับทราบ

(นางสาวพิมพ์พิมพ์ ตักท)

(พนักงานช่างทั่วไป)

ทราบแบบ

(นายสมเกียรติ ศรีสุวรรณ)

(นายช่างโยธาอาวุโส)

ตรวจแบบ

(นายอานันท์ กัญชนะสูง)

(ผู้อำนวยการกองช่าง)

เห็นชอบ

(นางสุดดาวีย์ เล็กนุช)


(ปลัดเทศบาล)

อนุมัติ


ว่าที่ร้อยตรี (ชัยชาญ เขียว)

(นายกเทศมนตรีตำบลเมืองชุม)

โครงการปรับปรุงอาคารเก็บพืชผลทางการเกษตรเป็นห้องเก็บขยะอันตราย

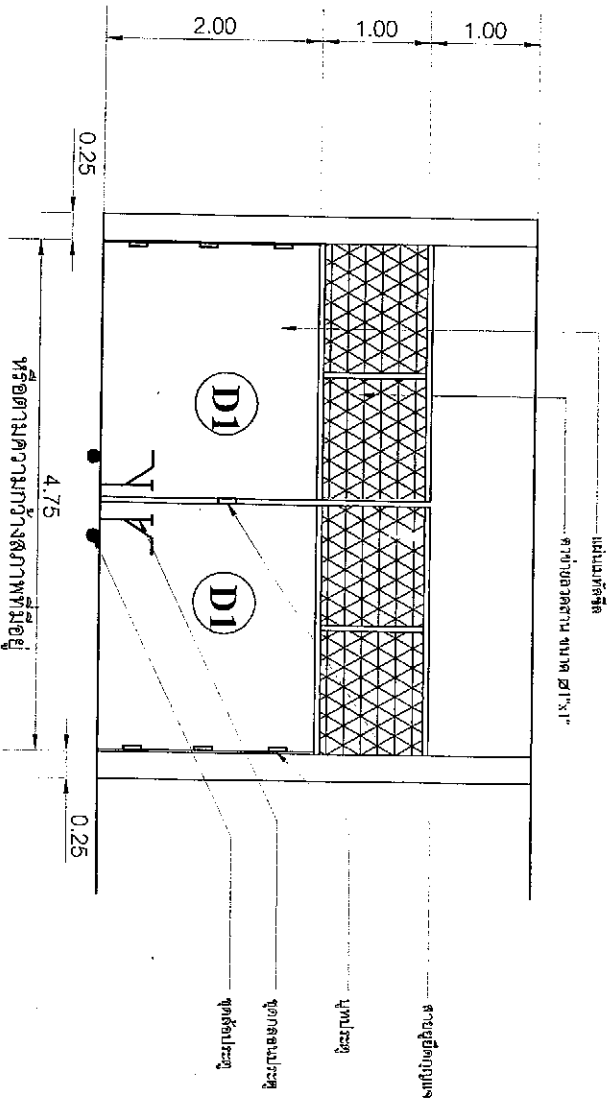

หมายเหตุ
รายละเอียดและการก่อสร้างอาจจะเปลี่ยนแปลงได้ตามความเหมาะสมกับพื้นที่ก่อสร้างจริง โดยให้อยู่ในจุดที่หนึ่งของช่างผู้ควบคุมงานก่อสร้าง โดยคำนึงและปริมาณงานให้คงเดิมหรือไม่อย่างกว้างความ และเป็นไปตามมาตรฐาน

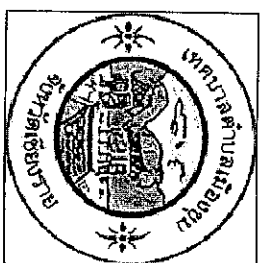

เขียนแบบ

[Signature]

(นางสาวพิมพ์ทิพย์ ตีฑา)
(พนักงานช่างทั่วไป)

ทานแบบ

[Signature]

(นายสมเกียรติ ศรีสุวรรณ)
(นายช่างโยธาอาวุโส)

ตรวจแบบ

[Signature]

(นายอาคม กัทระสูง)
(ผู้อำนวยการกองช่าง)

เห็นชอบ

[Signature]

(นางสดุดีคำวีย์ เต็กนุช)
(ปลัดเทศบาล)

อนุมัติ

[Signature]

ว่าที่ร้อยตรี พอลองเทวาน
(นายกเทศมนตรีตำบลเมืองชุม)

แบบขั้วโยธาโครงการก่อสร้างของเทศบาลตำบลเมืองชุม

กรณีวงเงินงบประมาณก่อสร้างเกิน 1 แสนบาท

กรณีวงเงินงบประมาณก่อสร้างไม่เกิน 1 แสนบาท

โครงการก่อสร้างของเทศบาลตำบลเมืองชุม

ชื่อโครงการ.....
ประเภทงาน.....
วันเริ่มสัญญา.....สิ้นสุด.....
ผู้รับจ้าง.....
งบประมาณ.....
ผู้ควบคุมงาน.....

1).....
2).....
3).....
4).....
5).....

คณะกรรมการตรวจการจ้าง

โครงการก่อสร้างของเทศบาลตำบลเมืองชุม

ชื่อโครงการ.....
ประเภทงาน.....
วันเริ่มสัญญา.....สิ้นสุด.....
ผู้รับจ้าง.....
งบประมาณ.....
ผู้ควบคุมงาน.....

1).....
2).....
3).....
4).....
5).....

คณะกรรมการตรวจการจ้าง

พื้นผิวทางหลักหรืออุโมงค์พิเศษฯ ขนาด 0.80 x 1.20 เมตร

โครงสร้างและเสาเข็มลึกตลอด 1.5 x 1.5 ผู้ควบคุมพิเศษฯ

ตัวหนังสือเขียนหรือแบบด้วยสีเทา

พื้นผิวไม่ยึด หรือรับพื้นที่ผิวใหญ่พิเศษฯ ขนาด 1.00 x 1.00 เมตร

ตัวหนังสือเขียนหรือพิมพ์สีเทา